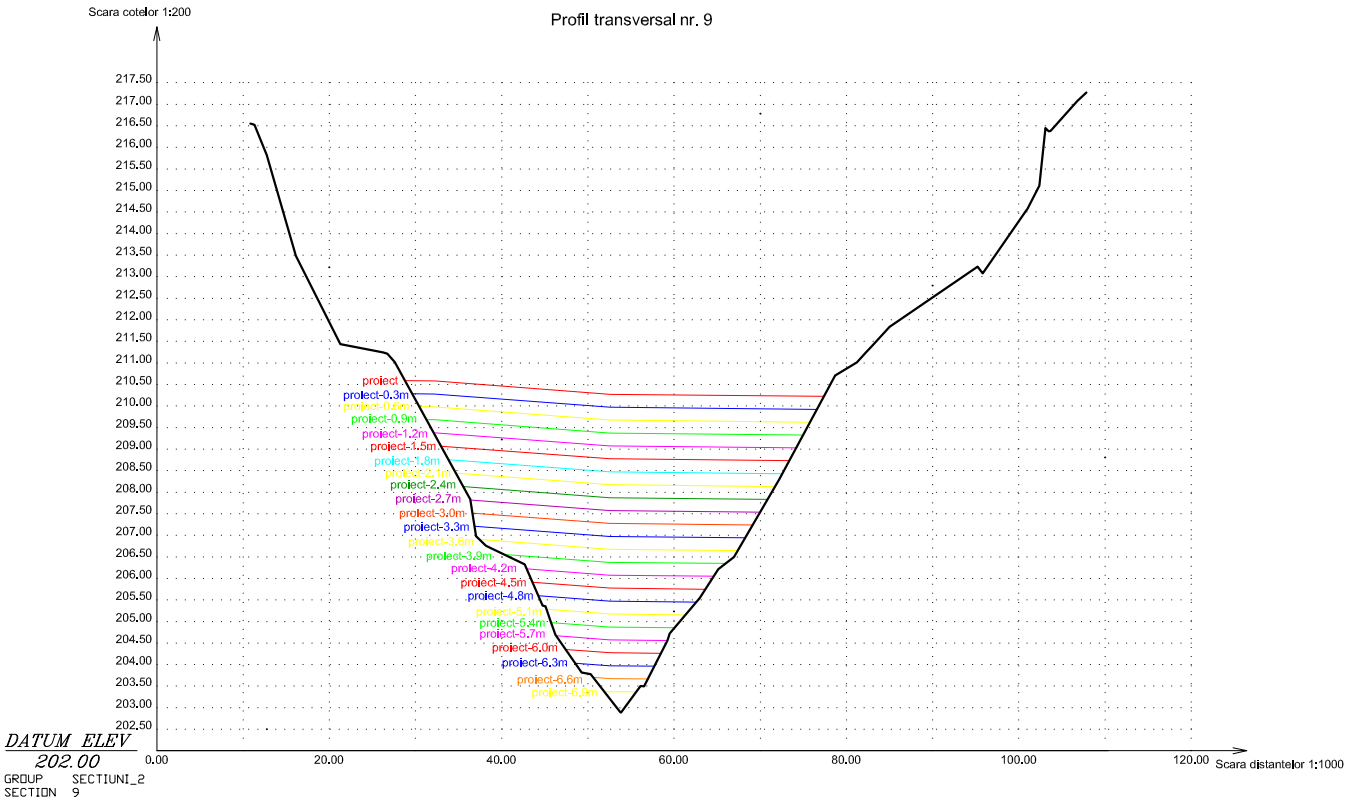
Profil transversal nr. 9
Scara cotelor 1:200
Scara distantelor 1:1000
DATUM ELEV
202.00
GROUP SECTIUNI_2
SECTION 9
proiect
proiect-0.3m
proiect-0.6m
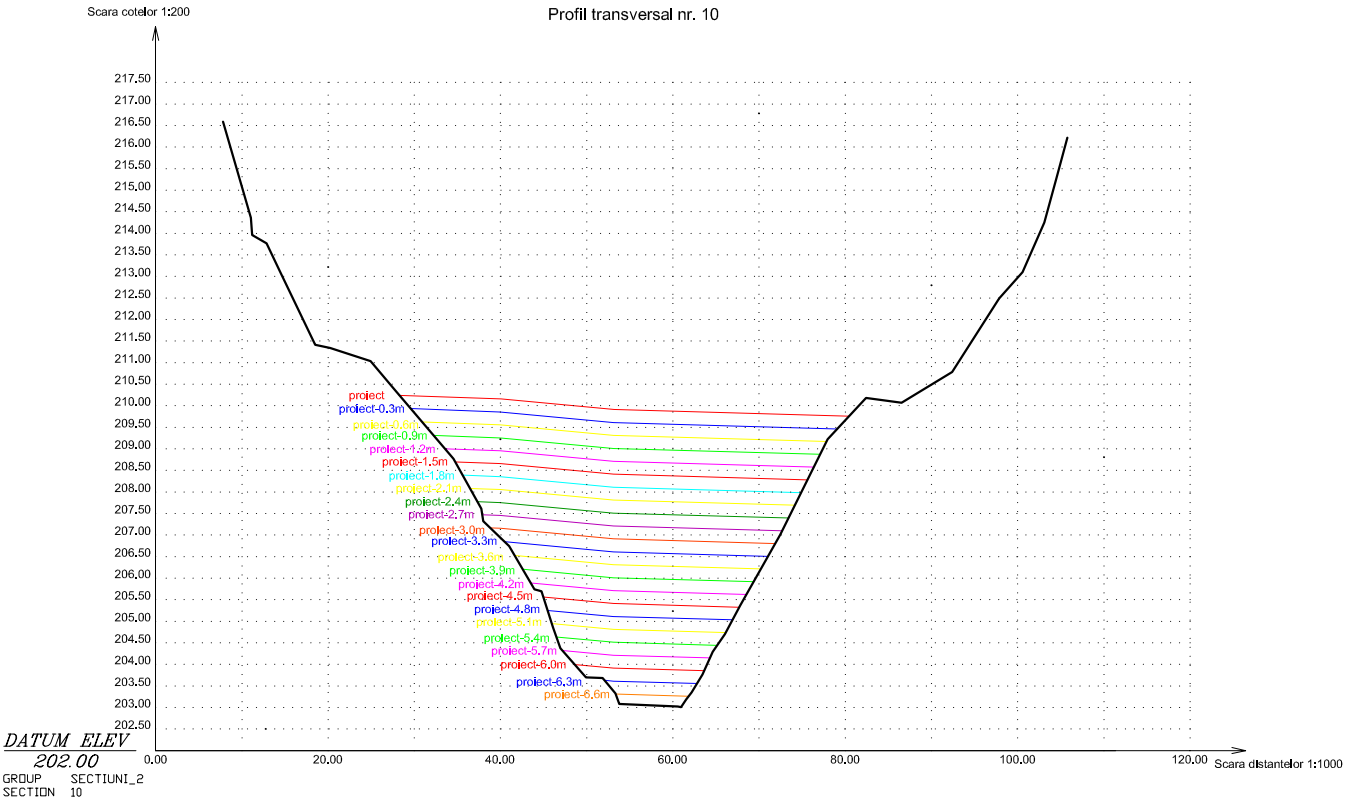
Profil transversal nr. 10
Scara cotelor 1:200
Scara distantelor 1:1000
DATUM ELEV
202.00
GROUP SECTIUNI_2
SECTION 10
proiect
proiect-0.3m
proiect-0.6m
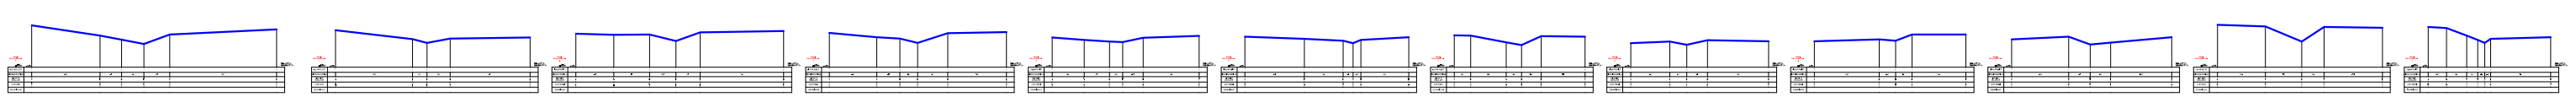
+139.0
+136.0
+133.0
+130.0
+127.0
+124.0
+121.0
+118.0
+115.0
+112.0
+109.0
+106.0
+103.0
+100.0
+97.0
+94.0
+91.0
+88.0
+85.0
+82.0
+79.0
+76.0
+73.0
+70.0
+67.0
+64.0
+61.0
+58.0
+55.0
+52.0
+49.0
+46.0
+43.0
+40.0
+37.0
+34.0
+31.0
+28.0
+25.0
+22.0
+19.0
+16.0
+13.0
+10.0
+7.0
+4.0
+1.0
-2.0
-5.0
