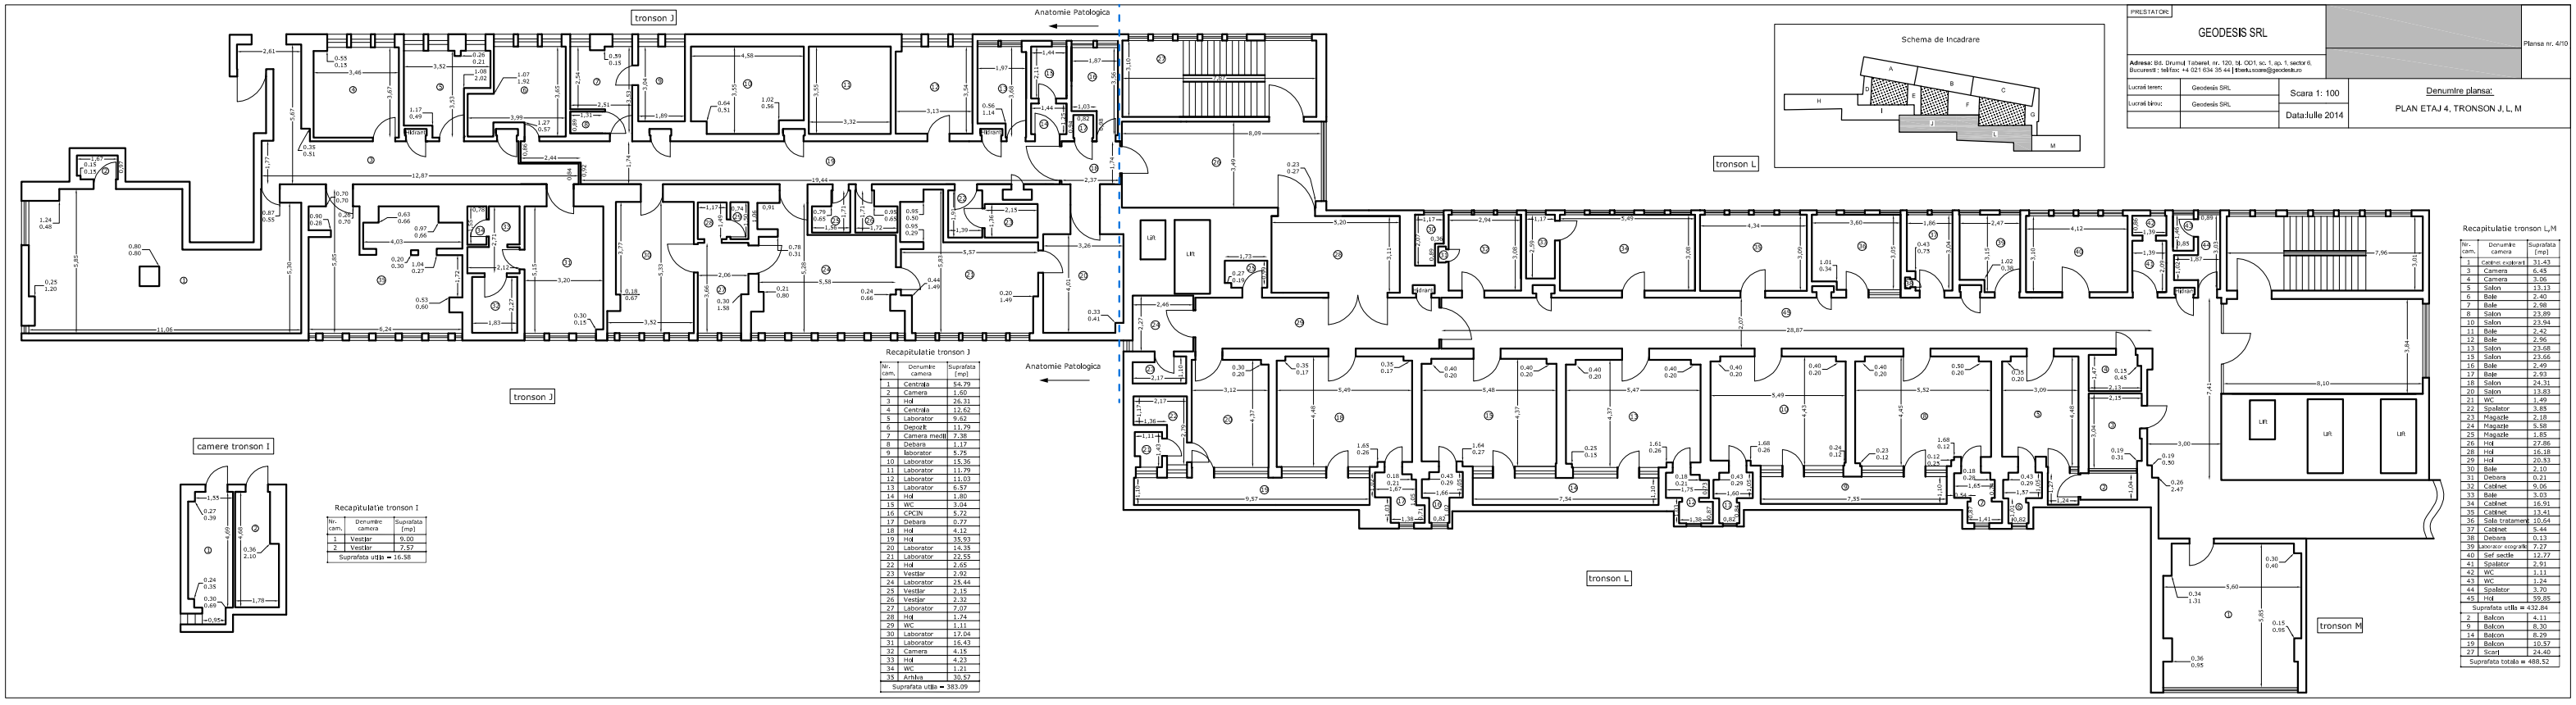

Schema de incadrare

PRESTATOR:	GEODESIS SRL		Planșa nr. 4/10
Adresa: Bld. Drumul Taberei, nr. 120, bl. OD1, sc. 1, ap. 1, sector 6, Bucuresti ; tel/fax: +4 021 634 35 44 ; liberty.ioana@geodesis.ro			
Lucrări terenc	Geodesis SRL	Scara 1: 100	Denumire planșa: PLAN ETAJ 4, TRONSON J, L, M
Lucrări birou:	Geodesis SRL	Data:Iulie 2014	

Recapitulatie tronson J

Nr. cam.	Denumire camera	Suprafata [mp]
1	Centrala	54.79
2	Camera	1.60
3	Hol	26.31
4	Centrala	12.62
5	Laborator	9.62
6	Depozit	11.79
7	Camera medi	7.38
8	Debara	1.17
9	laborator	5.75
10	Laborator	15.36
11	Laborator	11.79
12	Laborator	11.03
13	Laborator	6.57
14	Hol	1.80
15	WC	3.04
16	CPCIN	5.72
17	Debara	0.77
18	Hol	4.12
19	Hol	35.93
20	Laborator	14.35
21	Laborator	22.55
22	Hol	2.65
23	Vestiar	2.92
24	Laborator	25.44
25	Vestiar	2.15
26	Vestiar	2.32
27	Laborator	7.07
28	Hol	1.74
29	WC	1.11
30	Laborator	17.04
31	Laborator	16.43
32	Camera	4.15
33	Hol	4.23
34	WC	1.21
35	Anhiv	30.57
Suprafata utila = 383.09		

Recapitulatie tronson I

Nr. cam.	Denumire camera	Suprafata [mp]
1	Vestiar	9.00
2	Vestiar	7.57
Suprafata utila = 16.58		

Recapitulatie tronson L,M

Nr. cam.	Denumire camera	Suprafata [mp]
1	Centru cabinet	31.43
3	Camera	6.45
4	Camera	5.06
5	Salon	13.13
6	Baie	2.40
7	Baie	2.98
8	Salon	23.89
10	Salon	23.94
11	Baie	2.42
12	Baie	2.96
13	Salon	23.68
15	Salon	23.66
16	Baie	2.49
17	Baie	2.93
18	Salon	24.31
20	Salon	13.83
21	WC	1.49
22	Spalator	3.85
23	Magazie	2.18
24	Magazie	5.58
25	Magazie	1.85
26	Hol	27.86
28	Hol	16.18
29	Hol	20.93
30	Baie	2.10
31	Debara	0.21
32	Cabinet	9.06
33	Baie	3.03
34	Cabinet	16.91
35	Cabinet	13.41
36	Sala tratament	10.64
37	Cabinet	5.44
38	Debara	0.13
39	Laborator ecografie	7.27
40	Sef sectie	12.77
41	Spalator	2.91
42	WC	1.11
43	WC	1.24
44	Spalator	3.70
45	Hol	59.85
Suprafata utila = 432.84		
2	Balcon	4.11
9	Balcon	8.30
14	Balcon	8.29
19	Balcon	10.57
27	Scara	24.40
Suprafata totala = 488.52		