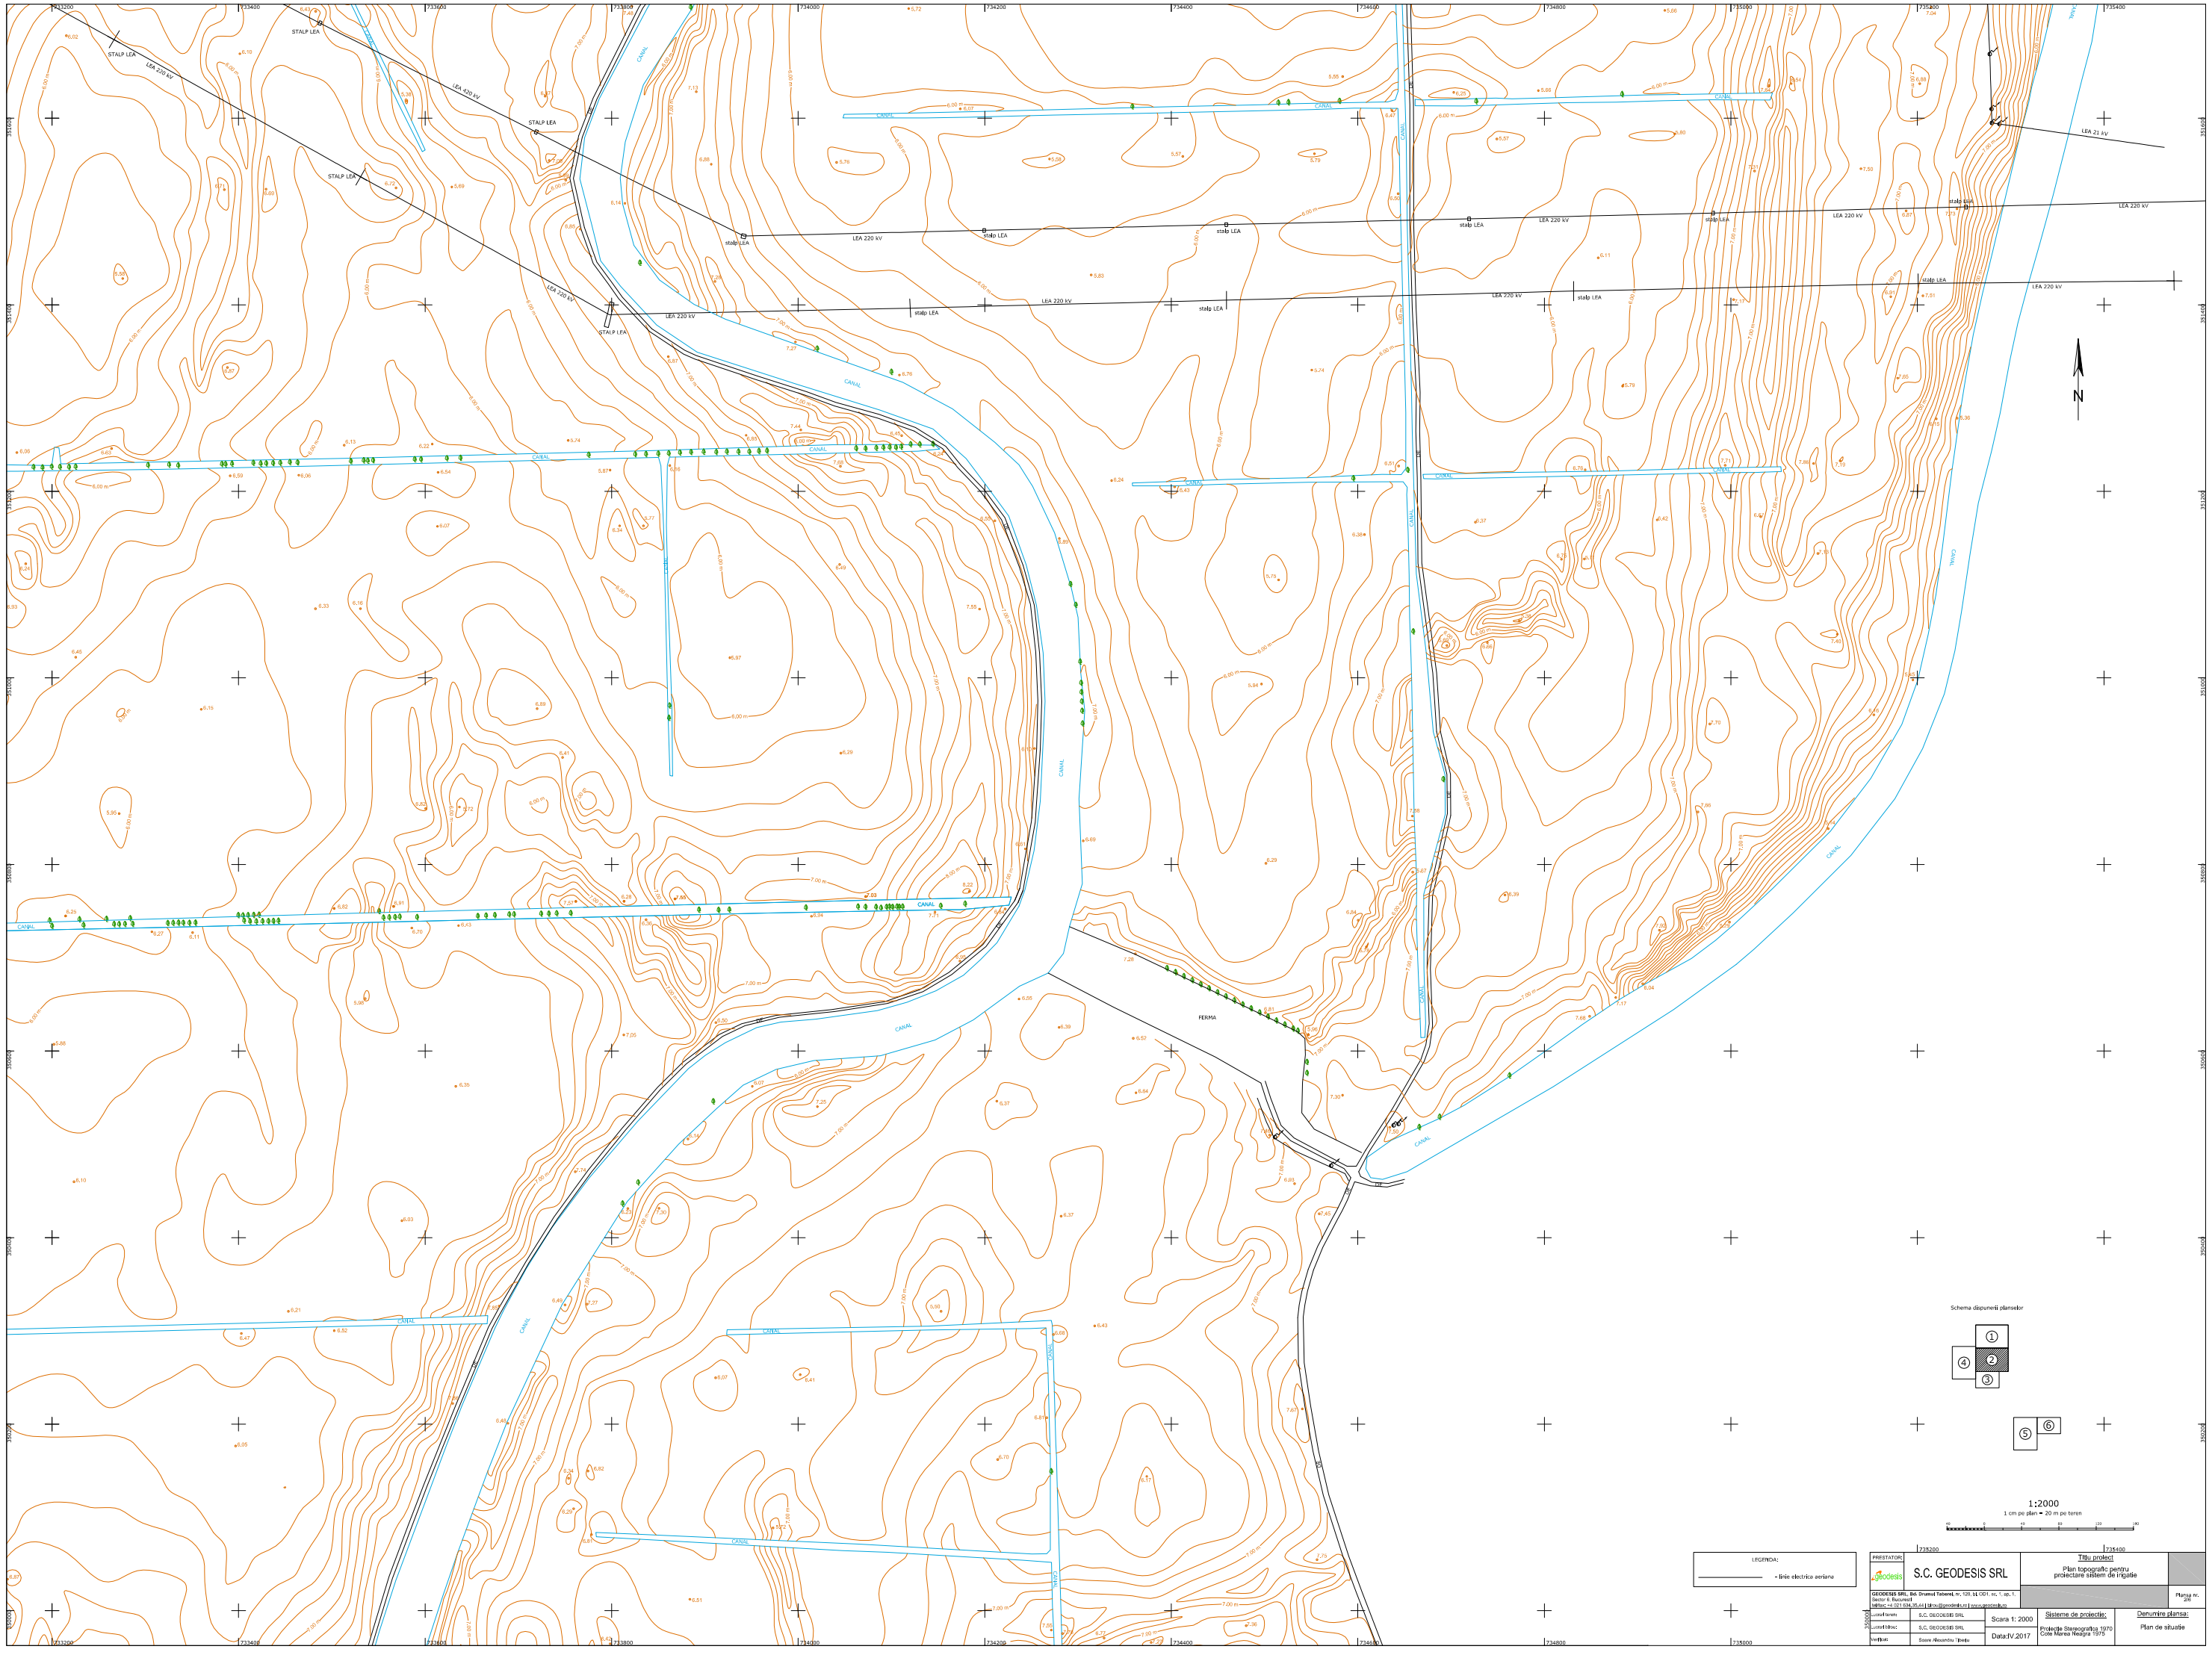
STALP LEA
LEA 220 kV
LEA 400 kV
LEA 21 kV
CANAL
FERMA
DN
Schema dispunerii planselor
1:2000
1 cm pe plan = 20 m pe teren
LEGENDA:
- linie electrica aeriana
PRESTATOR:
S.C. GEODESIS SRL
GEODESIS SRL, Bd. Dramul Taberei, nr. 120, bl. OD1, sc. 1, sp. 1, Sector 6, Bucuresti
Tel/fax: +4 021.634.35.44 | office@geodesis.ro | www.geodesis.ro
Titlu proiect
Plan topografic pentru proiectare sistem de irigatie
Planul nr. 2/6
Scara 1: 2000
Data: IV.2017
Sistemul de proiectie: Proiectia Stereografica 1970 Cote Marea Neagra 1975
Denumire planse:
Plan de situatie